

Auszug aus den Geobasisinformationen

Liegenschaftskarte



Rheinland-Pfalz


VERMESSUNGS- UND
KATASTERAMT
OSTHUNSRÜCK

Hergestellt am 17.04.2023

Flurstück: 7/23
Flur: 7
Gemarkung: Gondershausen

Gemeinde: Gondershausen
Landkreis: Rhein-Hunsrück-Kreis

Am Wasserturm 5a
56727 Mayen

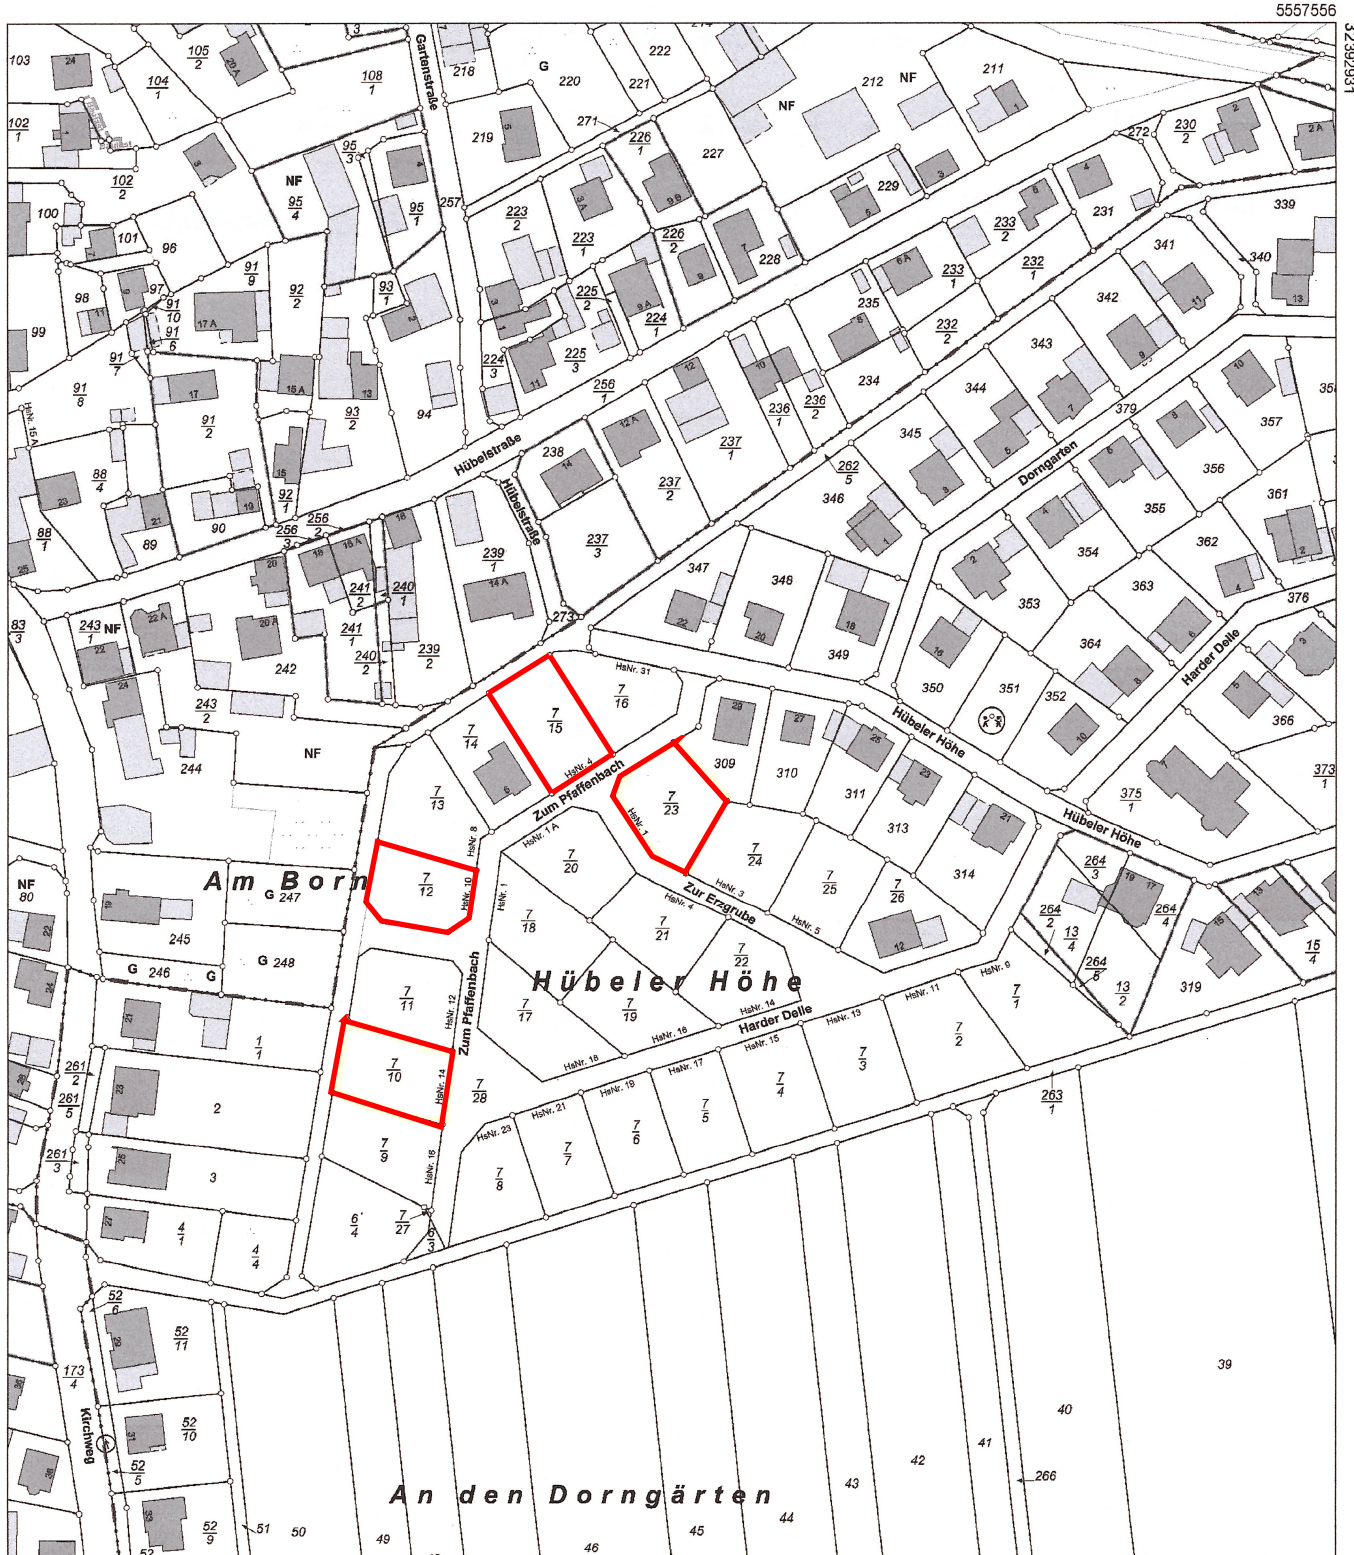

5557136

Maßstab 1 : 2 000 Meter

Vervielfältigungen für eigene Zwecke sind zugelassen. Eine unmittelbare oder mittelbare Vermarktung, Umwandlung oder Veröffentlichung der Geobasisinformationen bedarf der Zustimmung der zuständigen Vermessungs- und Katasterbehörde (§12 Landesgesetz über das amtliche Vermessungswesen).

Hergestellt durch die Verbandsgemeindeverwaltung Hunsrück-Mittelrhein.

Nur zur internen Verwendung.