

Auszug aus den Geobasisinformationen

Liegenschaftskarte



Rheinland-Pfalz

VERMESSUNGS- UND
KATASTERAMT
OSTEIFEL-HUNSRÜCK

Hergestellt am 05.08.2022


Flurstück: 75/23
Flur: 12
Gemarkung: Hungenroth

Gemeinde: Hungenroth
Landkreis: Rhein-Hunsrück-Kreis

Am Wasserturm 5a
56727 Mayen

5555811

32400348

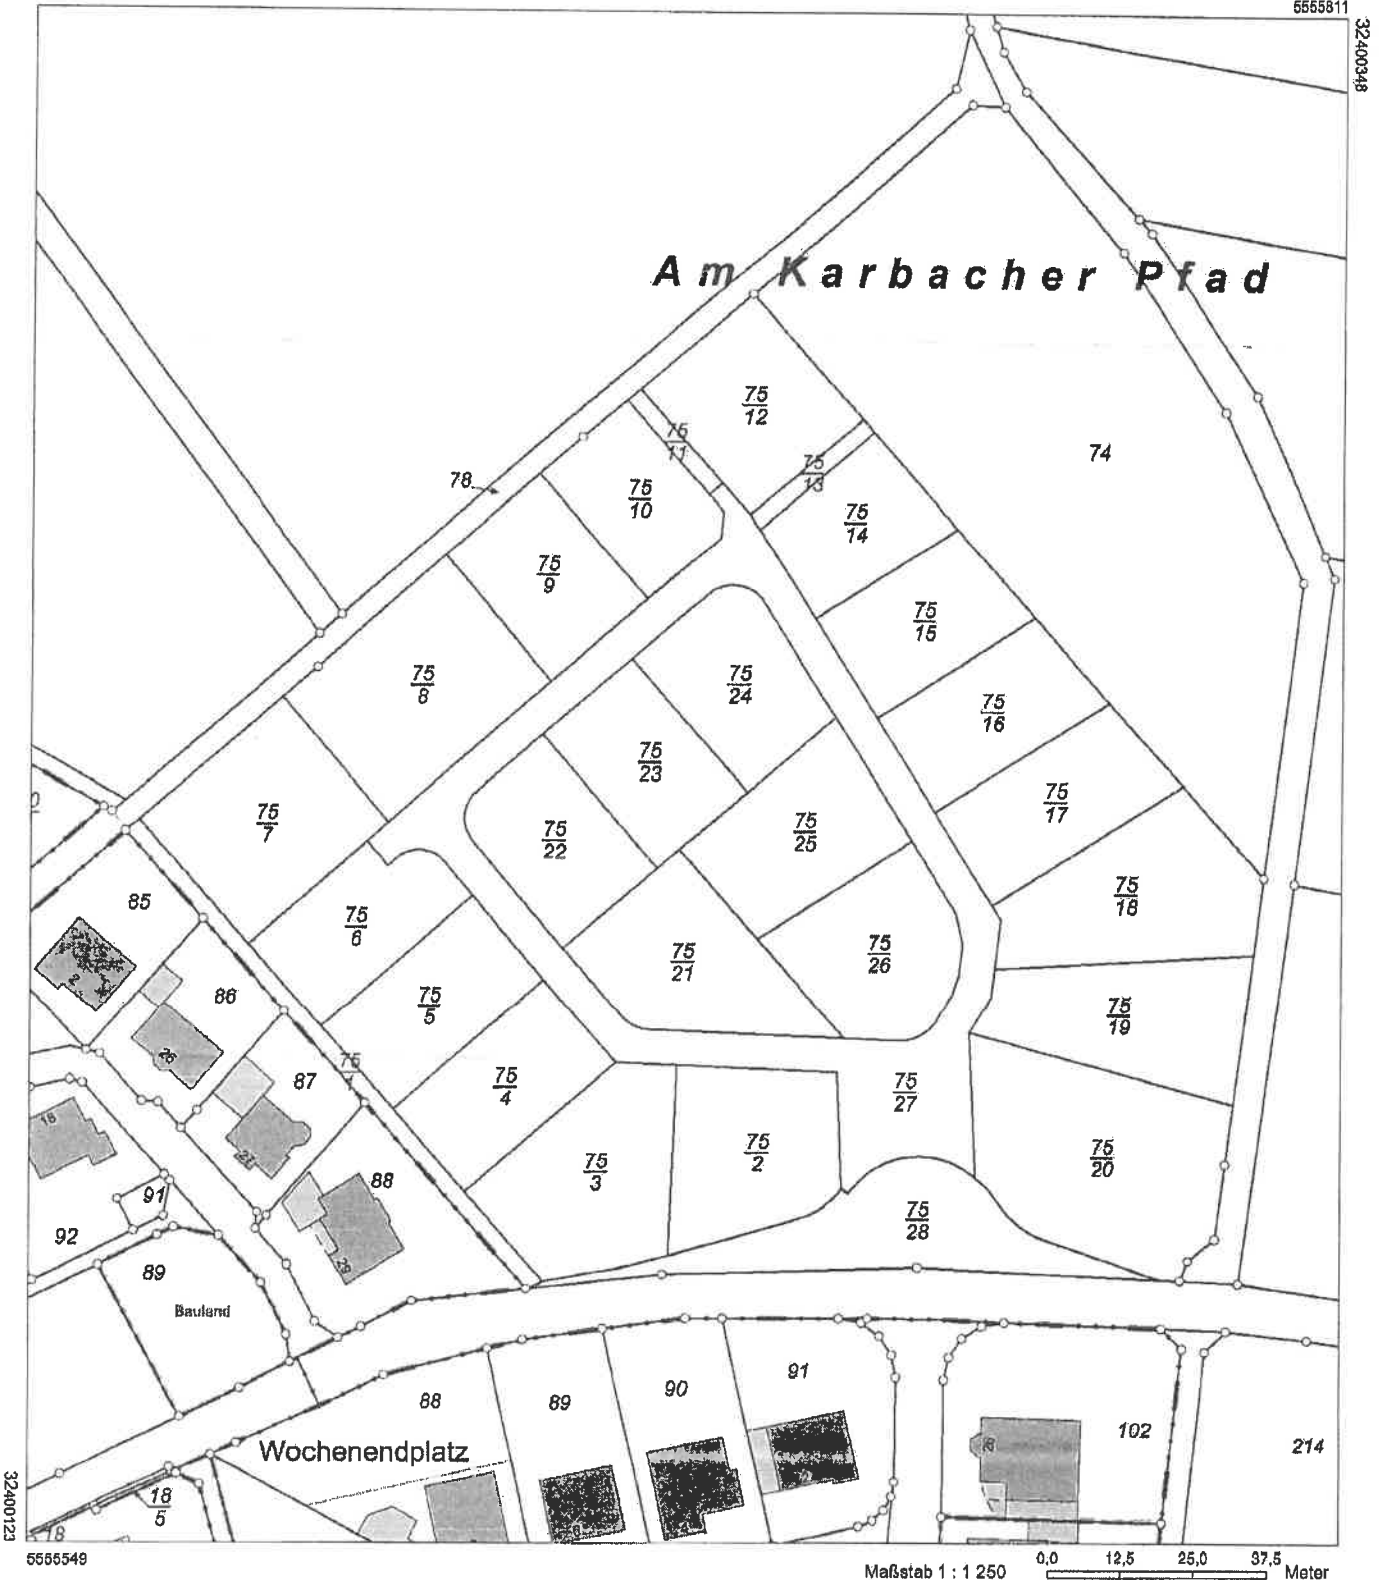

Vervielfältigungen für eigene Zwecke sind zugelassen. Eine unmittelbare oder mittelbare Vermarktung, Umwandlung oder Veröffentlichung der Geobasisinformationen bedarf der Zustimmung der zuständigen Vermessungs- und Katasterbehörde (§12 Landesgesetz über das amtliche Vermessungswesen).

Hergestellt durch Öffentlich best. Vermessungsingenieur Dipl.-Ing. Hermann-Josef Liesenfeld.

Befugnis eingeräumt am 20.10.2006 durch Landesamt für Vermessung und Geobasisinformation Rheinland-Pfalz.